

Radny Gminy Police
Zygmunt Kołacki



Tanowo 16. Listopad .2017 r.



Burmistrz Gminy Police

Sz.p. Władysław Diakun

Interpelacja Radnego.

Szanowny panie Burmistrzu.

Starsi mieszkańcy sołectwa korzystający z usług Niepublicznego Zakładu Opieki Zdrowotnej „ALMED” w Tanowie przy ul. Polickiej 4 i nie posiadający środka lokomocji, zwrócili się do mnie, rozwiązanie problemu dojazdu do wymienionej przychodni . Proponuje utworzenie przystanku na żądanie w tym miejscu dla linii 103.w obu kierunkach.

Proszę o pozytywne rozpatrzenie interpelacji.

Z poważaniem



Radny Zygmunt Kołacki.

Do wiadomości :



Rada Miejska

PROJEKT BUDOWY PARKINGU PRZYCHODNIA

Dębowa

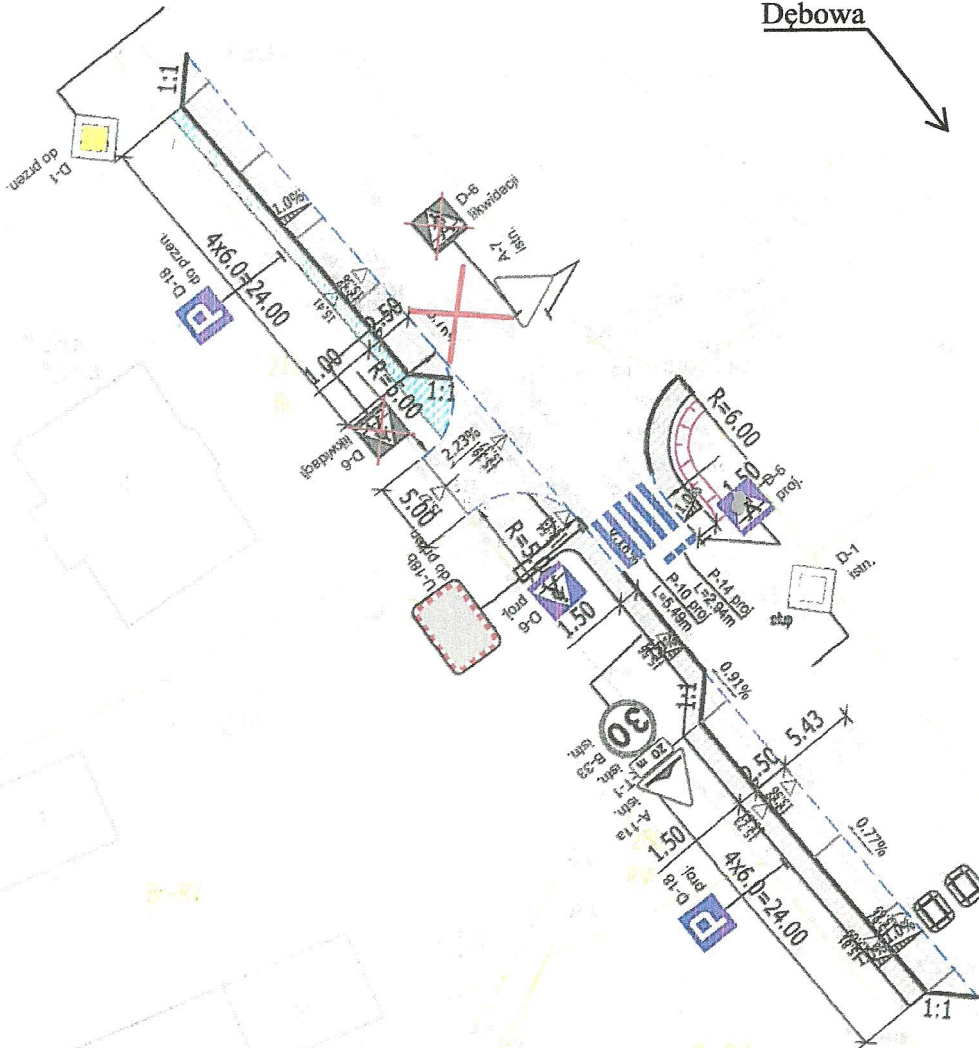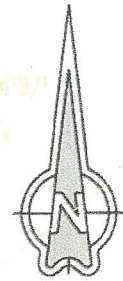

LEGENDA

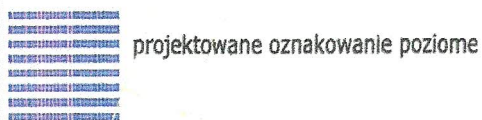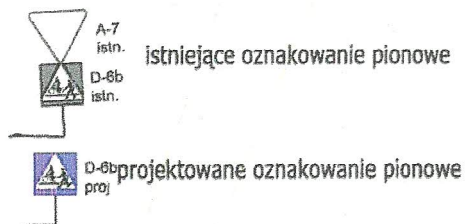

NAZWA I ADRES INWESTYCJI:

Przebudowa drogi gminnej polegająca na budowie chodnika, przebudowie miejsc postojowych i zjazdu przy ul. Polickiej w Tanowie.

INWESTOR: Gmina Police
ul. Stefana Batorego 3
72-010 Police

PROJEKTANT:
mgr inż. Monika Biernacka *[Signature]*
nr upr.: ZAP/0198/POOD/09

BRANŻA: DROGI FAZA: SOR

RYSUNEK: Plan sytuacyjny

SKALA: 1:500	DATA: 11.2017r.	NR RYS: D2
--------------	-----------------	------------